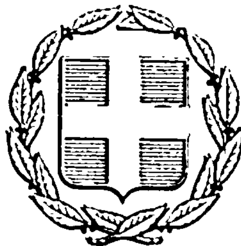


ΕΦΗΜΕΡΙΣ ΤΗΣ ΚΥΒΕΡΝΗΣΕΩΣ
ΤΗΣ ΕΛΛΗΝΙΚΗΣ ΔΗΜΟΚΡΑΤΙΑΣ

ΕΝ ΑΘΗΝΑΙΣ ΤΗι 16 ΦΕΒΡΟΥΑΡΙΟΥ 1977 | ΤΕΥΧΟΣ ΤΕΤΑΡΤΟΝ | ΑΡΙΘΜΟΣ ΦΥΛΛΟΥ 41

ΠΕΡΙΕΧΟΜΕΝΑ

ΠΟΛΕΟΔΟΜΙΑ

ΑΠΟΦΑΣΕΙΣ

ΑΝΑΚΟΙΝΩΣΕΙΣ

ΠΟΛΕΟΔΟΜΙΑ

ΑΠΟΦΑΣΕΙΣ

Ἀριθ. Τ.Υ. 15160/76 (1)

Περὶ διορθώσεως ἀσυμφωνίας ρυμοτομικοῦ σχεδίου Λαμίας Ν. Φθιώτιδος παρὰ τὴν ὁδὸν Κάδμου.

Ο ΝΟΜΑΡΧΗΣ ΦΘΙΩΤΙΔΟΣ

Ἔχοντες ὑπ' ὄψει:

1. Τὸν Ν. 3200/55 «περὶ Διοικητικῆς ἀποκεντρώσεως».

2. Τὸ ὑπ' ἀριθ. 532/70 Ν. Δ/γμα «περὶ συμπληρώσεως τῶν διατάξεων περὶ διοικητικῆς ἀποκεντρώσεως».

3. Τὰς διατάξεις τοῦ 712/1970 Β. Δ/τος, ὡς ἐτροποποιήθη καὶ συνεπληρώθη διὰ τῶν ὑπ' ἀριθ. 677/71 καὶ 198/1972 Ν. Δ/των.

4. Τὰς διατάξεις τοῦ ἀπὸ 17.7.1923 Ν.Δ. «περὶ σχεδίων πόλεων κλπ.», ὡς μεταγενεστέρως ἐτροποποιήθησαν καὶ συνεπληρώθησαν.

5. Τὰς διατάξεις τοῦ Α.Ν. 314/1968 «περὶ παροχῆς εἰς τὸν Ὑπουργὸν Βορείου Ἑλλάδος καὶ τοὺς Νομάρχας ἁρμοδιότητος ἐπὶ θεμάτων ἐγκρίσεως ἐπεκτάσεως ἢ τροποποιήσεως σχεδίων πόλεων κλπ. «ὡς ἐτροποποιήθη καὶ συνεπληρώθη διὰ τοῦ Ν. Δ/τος 1018/1971 (ΦΕΚ 220 Α')1971.

6. Τὴν ὑπ' ἀριθ. 14/260/1976 ἀπόφασιν τοῦ Δημοτικοῦ Συμβουλίου Δήμου Λαμιέων Νομοῦ Φθιώτιδος.

7. Τὴν ὑπ' ἀριθ. Τ.Υ. 14484/15.12.76 εἰσήγησιν τῆς Δ/νσεως Τεχνικῶν Ὑπηρεσιῶν Νομοῦ Φθιώτιδος πρὸς τὸ Περιφερειακὸν Συμβούλιον Δημοσίων Ἔργων Νομοῦ Φθιώτιδος.

8. Τὴν σύμφωνον γνώμην τοῦ Περιφ. Συμβουλίου Δημοσίων Ἔργων Νομοῦ Φθιώτιδος, ἐκφρασθεῖσαν εἰς τὸ ὑπ' ἀριθ. 36/1976 (θέμα 10ον) Πρακτικὸν τῆς 17.12.76, ἀποφασίζομεν:

Διορθοῦμεν τὴν ἀσυμφωνίαν τοῦ ρυμοτομικοῦ σχεδίου πόλεως Λαμίας παρὰ τὴν ὁδὸν Κάδμου συμφώνως πρὸς τὸ συνημμένον καὶ θεωρημένον ἀπὸ 14.12.76 ὑπὸ τῆς Δ/νσεως Τεχνικῶν Ὑπηρεσιῶν Νομοῦ Φθιώτιδος καὶ Δήμου Λαμιέων διάγραμμα ὑπὸ κλίμακα 1:100 πρὸς ἄρσιν τῆς ὑφισταμένης διαφορᾶς εἰς τὴν οἰκοδομικὴν γραμμὴν ὀφειλομένης εἰς ἀσυμφωνίαν τῶν σταθερῶν σημείων τοῦ ἐγκεκριμένου ρυμοτομικοῦ σχεδίου πόλεως Λαμίας.

Ἡ παροῦσα, μετὰ τοῦ συνοδεύοντος ταύτην θεωρημένου διαγράμματος, δημοσιευθήτω διὰ τῆς Ἐφημερίδος τῆς Κυβερνήσεως, ἡ δὲ ἰσχὺς της ἄρχεται ἀπὸ τῆς δημοσιεύσεως.

Ἐν Λαμίᾳ τῇ 21 Ἰανουαρίου 1977

Ὁ Νομάρχης

ΑΘΑΝ. ΔΑΛΚΑΦΟΥΚΗΣ

ΟΔΟΣ

ΙΔΙΟΚΤΗΣΙΑ ΧΡΥΣΟΥΛΑΣ ΜΠΑΪΖΑΝΗ

ΙΔΙΟΚΤΗΣΙΑ ΧΡΗΣΤ. ΛΑΜΠΡΟΥ


ΙΔΙΟΚΤΗΣΙΑ ΚΑΡΑΝΙΚΟΛΑ


τριώροφος οικοδομή


ΟΔΟΣ ΠΑΤΡΙΑΡΧΟΥ ΓΡΗΓ.


διώροφος οικοδομή ιδιοκτήτου


ΙΔΙΟΚΤΗΣΙΑ

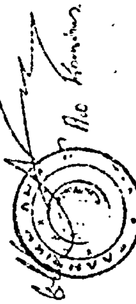

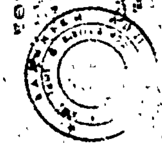

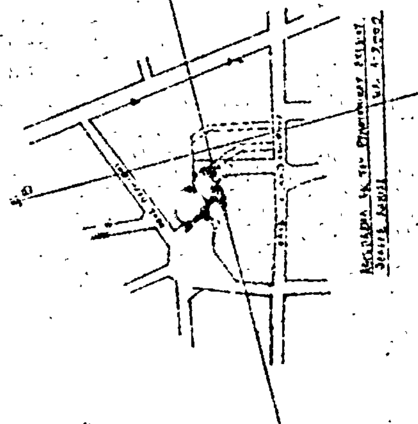

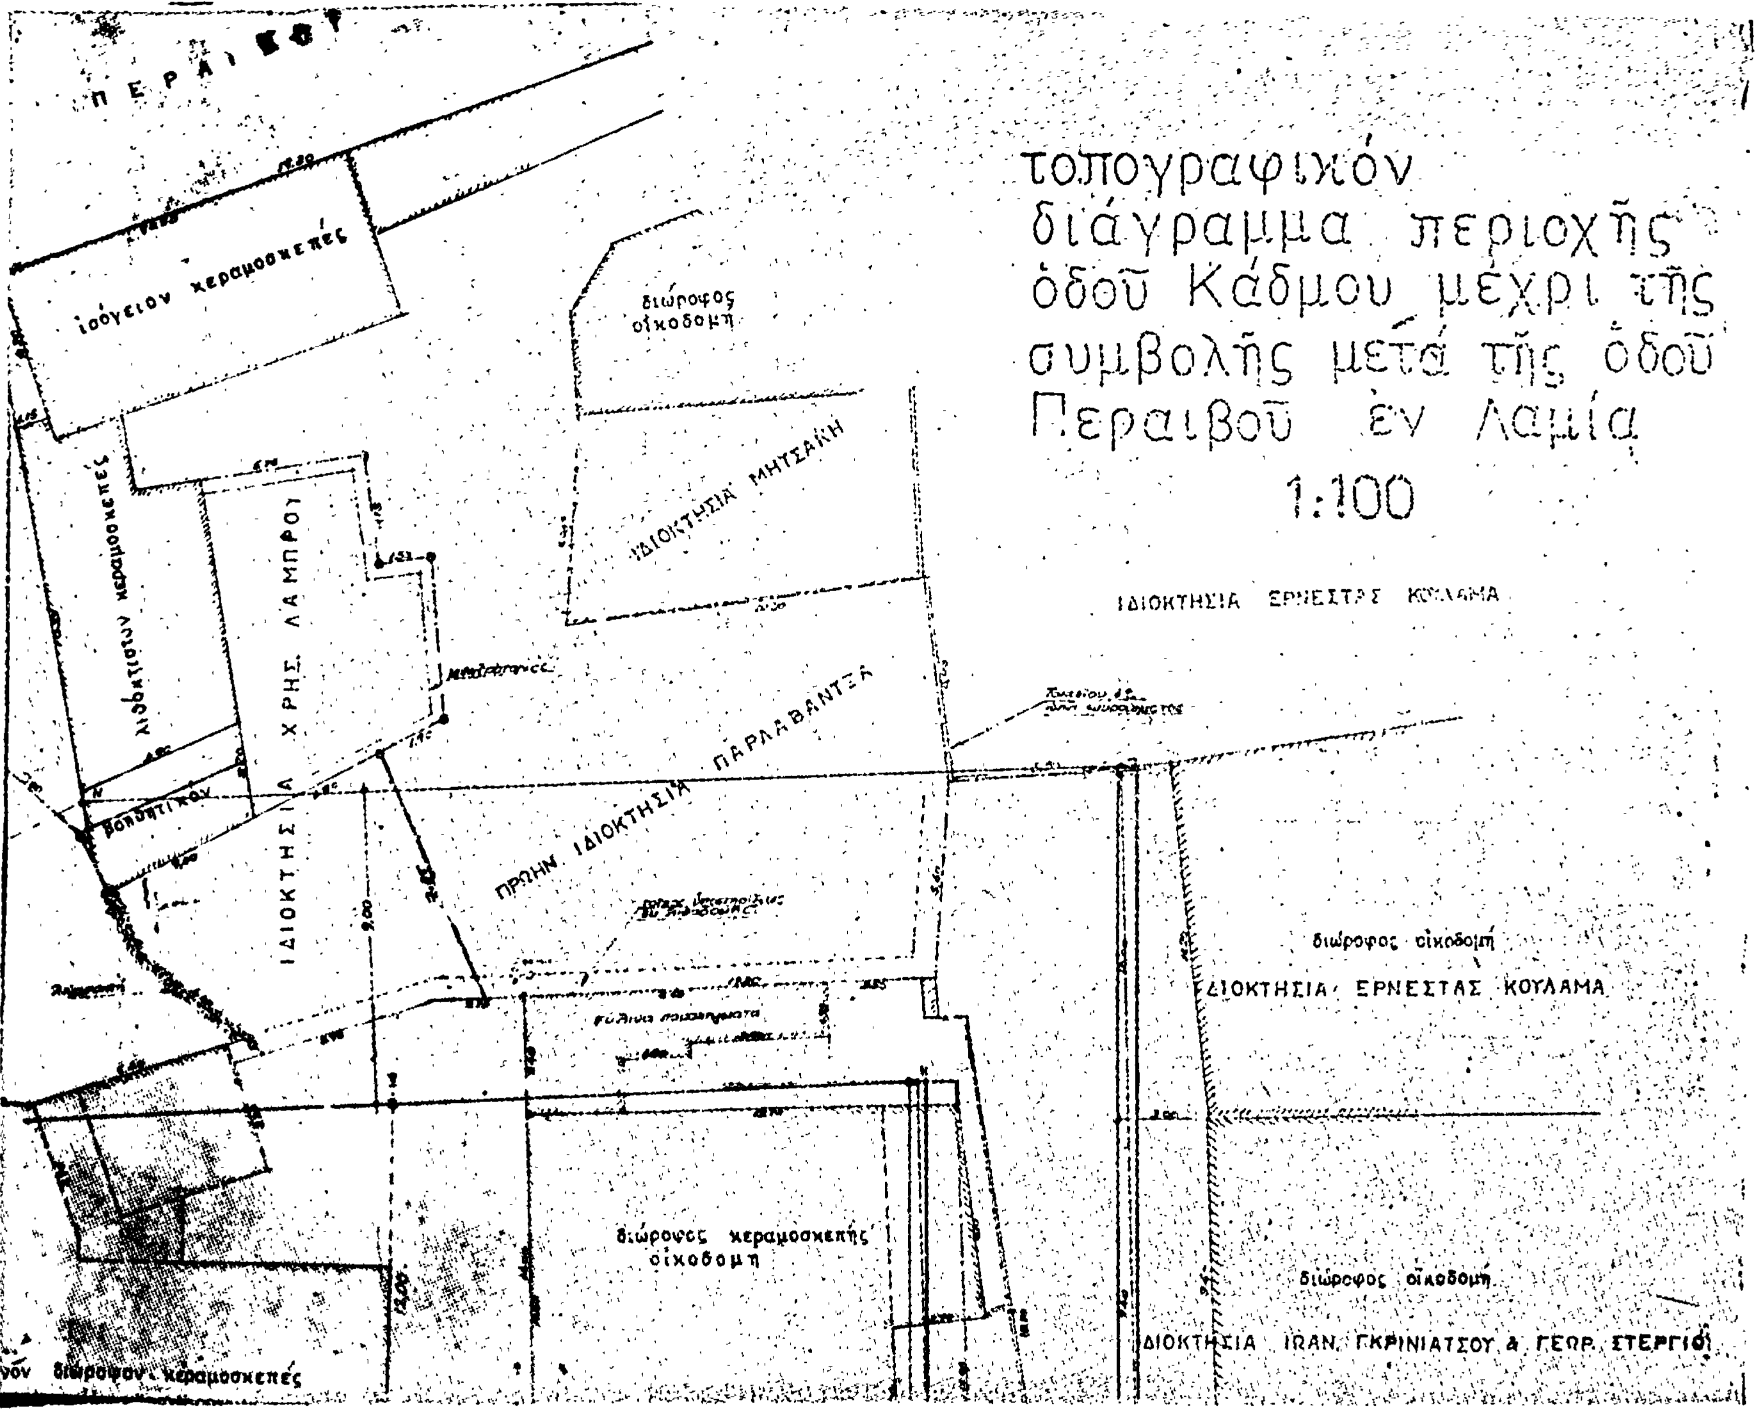
τοπογραφικόν
διάγραμμα περιοχῆς
ὁδοῦ Κάδμου μέχρι τῆς
συμβολῆς μετά τῆς ὁδοῦ
Περαιβοῦ ἐν Λαμία
1:100
ΠΕΡΑΙΒΟΥ
ἰσόγειον κεραμοσκεπές
λιθόκτιστον κεραμοσκεπές
ΙΔΙΟΚΤΗΣΙΑ ΧΡΗΣ. ΛΑΜΠΡΟΥ
διώροφος οἰκοδομή
ΙΔΙΟΚΤΗΣΙΑ ΜΗΤΣΑΚΗ
ΙΔΙΟΚΤΗΣΙΑ ΕΡΝΕΣΤΑΣ ΚΟΥΛΑΜΑ
ΠΡΩΗΝ ΙΔΙΟΚΤΗΣΙΑ ΠΑΡΑΒΑΝΤΖΑ
ξύλινα παραπήγματα
διώροφος οἰκοδομή
ΙΔΙΟΚΤΗΣΙΑ ΕΡΝΕΣΤΑΣ ΚΟΥΛΑΜΑ
διώροφος κεραμοσκεπής οἰκοδομή
διώροφος οἰκοδομή
ΙΔΙΟΚΤΗΣΙΑ ΙΡΑΝ. ΓΚΡΙΝΙΑΤΣΟΥ & ΓΕΩΡ. ΣΤΕΡΓΙΟΥ
διώροφον κεραμοσκεπές

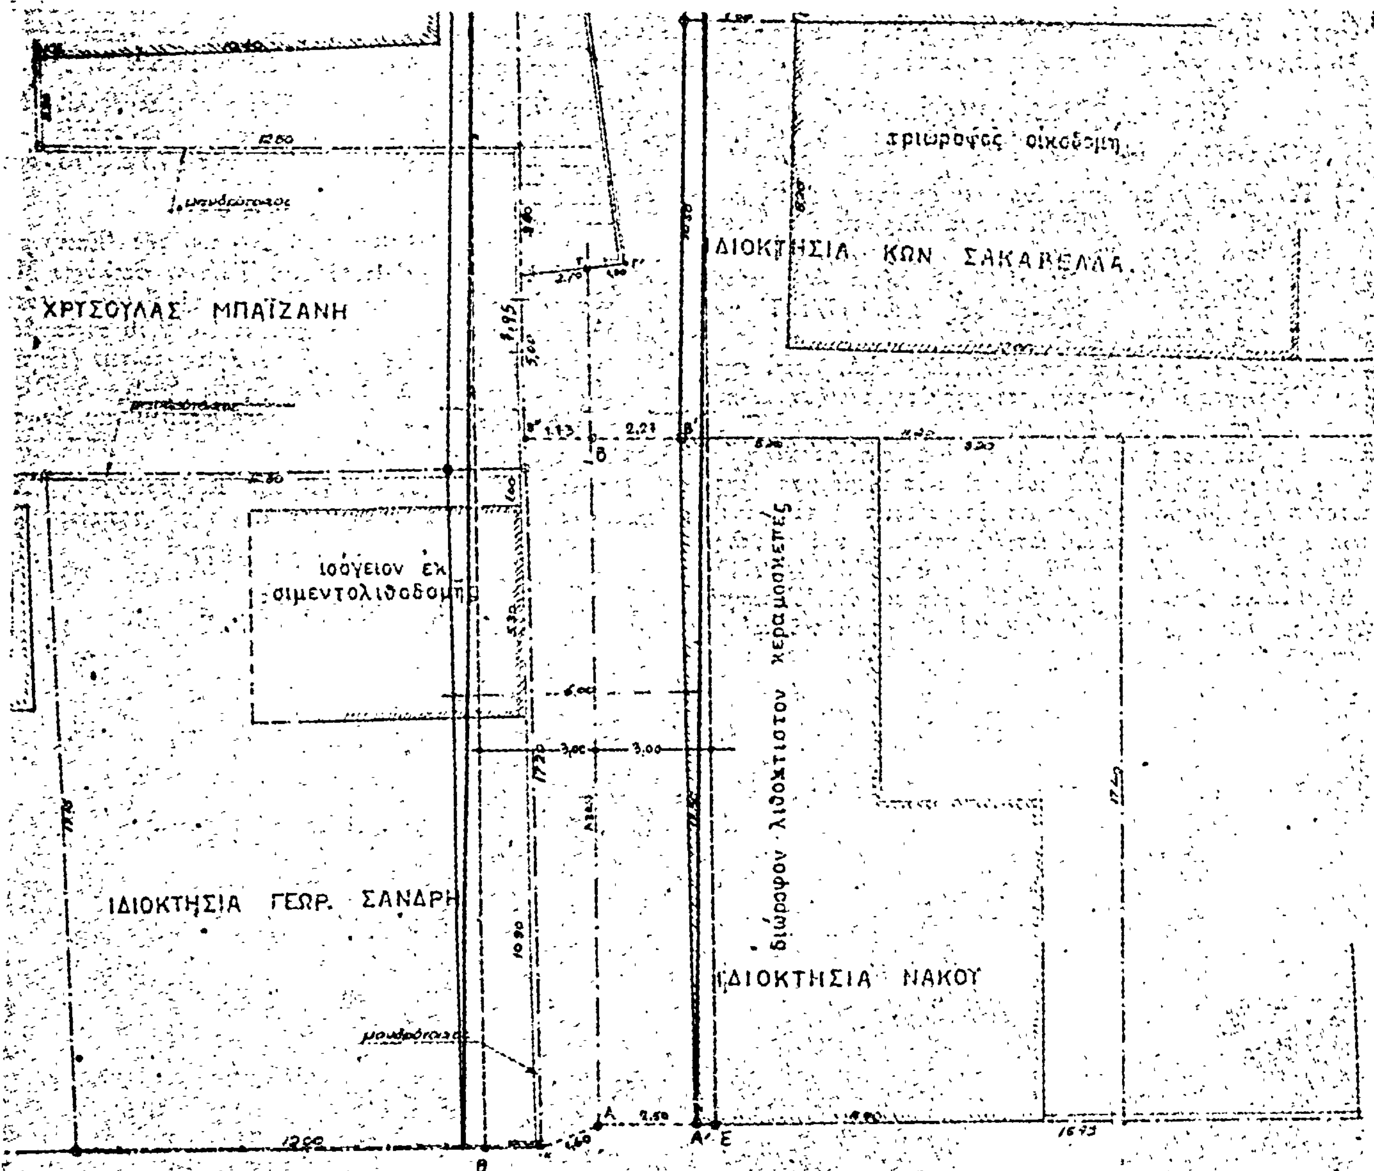

τριώροφος οἰκοδομή
ΙΔΙΟΚΤΗΣΙΑ ΚΩΝ ΣΑΚΑΒΕΛΛΑ
ΧΡΥΣΟΥΛΑΣ ΜΠΑΪΖΑΝΗ
ἰσόγειον ἐκ σιμεντολιθοδομῆς
διώροφον λιθόκτιστον κεραμοσκεπές
ΙΔΙΟΚΤΗΣΙΑ ΓΕΩΡ. ΣΑΝΔΡΗ
ΙΔΙΟΚΤΗΣΙΑ ΝΑΚΟΥ
μανδρότοιχος
6.00
3.00
3.00
2.50
12.00
Ο Δ Ο Σ Σ Κ Λ Η Β Α Ν Ι Ω Τ Ο Υ
διώροφος οἰκοδομή

Ἀριθ. Τ.Υ. 15156/76 (2)

Περὶ ἐγκρίσεως τῆς ἀπὸ 8.6.1976 ἐκθέσεως καθορισμοῦ ὁρίων οἰκισμοῦ Ἁγ. Ἰωάννου Θεολόγου Μαλεσσίνης Νομοῦ Φθιώτιδος προϋφισταμένου τοῦ ἔτους 1923, στερουμένου σχεδίου ρυμοτομίας, ὡς αὕτη συνεπληρώθη διὰ τοῦ ἀπὸ 15.12.1976 συνταχθέντος σκαριφήματος.

Ο ΝΟΜΑΡΧΗΣ ΦΘΙΩΤΙΔΟΣ

Ἔχοντες ὑπ' ὄψει:

1) Τὸν Ν. 3200/55 «περὶ Διοικητικῆς ἀποκεντρώσεως».

2) Τὸ ὑπ' ἀριθ. 532/70 Ν. Δ/γμα «περὶ συμπληρώσεως τῶν διατάξεων περὶ Διοικητικῆς ἀποκεντρώσεως».

3) Τὰς διατάξεις τοῦ 712/1970 Β. Δ/τος, ὡς ἐτροποποιήθη καὶ συνεπληρώθη διὰ τῶν ὑπ' ἀριθ. 677/1971 καὶ 198/1972 Ν. Δ/των.

4) Τὰς διατάξεις τοῦ ἀπὸ 17.7.1923 Ν.Δ. «περὶ σχεδίων πόλεων κλπ.», ὡς μεταγενεστέρως ἐτροποποιήθησαν καὶ συνεπληρώθησαν.

5) Τὰς διατάξεις τοῦ Α.Ν. 314/1968 «περὶ παροχῆς εἰς τὸν Ὑπουργὸν Βορείου Ἑλλάδος καὶ τοὺς Νομάρχας ἁρμοδιότητος ἐπὶ θεμάτων ἐγκρίσεως ἐπεκτάσεως ἢ τροποποιήσεως σχεδίων πόλεων κλπ.», ὡς ἐτροποποιήθη καὶ συνεπληρώθη διὰ τοῦ Ν. Δ/τος 1018/1971 (ΦΕΚ 220/Α'/1971).

6) Τὴν ὑπ' ἀριθ. Ε. 35400/75 ἀπόφασιν τοῦ Ὑπουργοῦ Δημοσίων Ἔργων (ΦΕΚ 10/Δ'/12.1.76) «περὶ τοῦ τρόπου καθορισμοῦ ὁρίων οἰκισμῶν προϋφισταμένων τοῦ ἔτους 1923 στερουμένων σχεδίων ρυμοτομίας».

7) Τὴν ὑπ' ἀριθ. ΤΥ. 14587/15.12.76 εἰσήγησιν τῆς Δ/νσεως Τεχνικῶν Ὑπηρεσιῶν Νομοῦ Φθιώτιδος πρὸς τὸ Περιφερειακὸν Συμβούλιον Δημοσίων Ἔργων Νομοῦ Φθιώτιδος μετὰ τῆς ἐκθέσεως καὶ τοῦ συνοδεύοντος σκαριφήματος τῆς Ἐπιτροπῆς καθορισμοῦ ὁρίων τοῦ ἐν θέματι οἰκισμοῦ.


8) Τὴν σύμφωνον γνώμην τοῦ Περιφ/κοῦ Συμβουλίου Δημοσίων Ἔργων Νομοῦ Φθιώτιδος ἐκφρασθεῖσαν εἰς τὸ ὑπ' ἀριθ. 36/1976 (θέμα 9ον) πρακτικὸν τῆς 17.12.1976, ἀποφασίζομεν:

Ἐγκρίνομεν τὴν ἀπὸ 8.6.1976 ἔκθεσιν τῆς Ἐπιτροπῆς καθορισμοῦ τῶν ὁρίων οἰκισμοῦ Ἁγ. Ἰωάννου Θεολόγου Μαλεσσίνης δι' ἧς καθορίζονται τὰ ὅρια τοῦ οἰκισμοῦ τούτου καὶ ὡς αὕτη συνεπληρώθη διὰ τοῦ ἀπὸ 15.12.76 συνταχθέντος σκαριφήματος καὶ ὁριζομένων τῶν ὁρίων τούτων διὰ τῶν στοιχείων Α—Β—Γ—Δ—Ε—Ζ—Η—Θ—Ι—Κ—Λ—Μ—Ν—Ξ—Ο—Π—Ρ—Σ—Τ—Υ τῶν ἐμφαινομένων ἐν τῷ συνημμένῳ τῇ παρούσῃ σκαριφήματι.

Ἡ παροῦσα δημοσιευθήτω διὰ τῆς Ἐφημερίδος τῆς Κυβερνήσεως, ἡ δὲ ἰσχύς της ἄρχεται ἀπὸ τῆς δημοσιεύσεως.

Ἐν Λαμίᾳ τῇ 21 Ἰανουαρίου 1977

Ὁ Νομάρχης
ΑΘ. ΔΑΛΚΑΦΟΥΚΗΣ

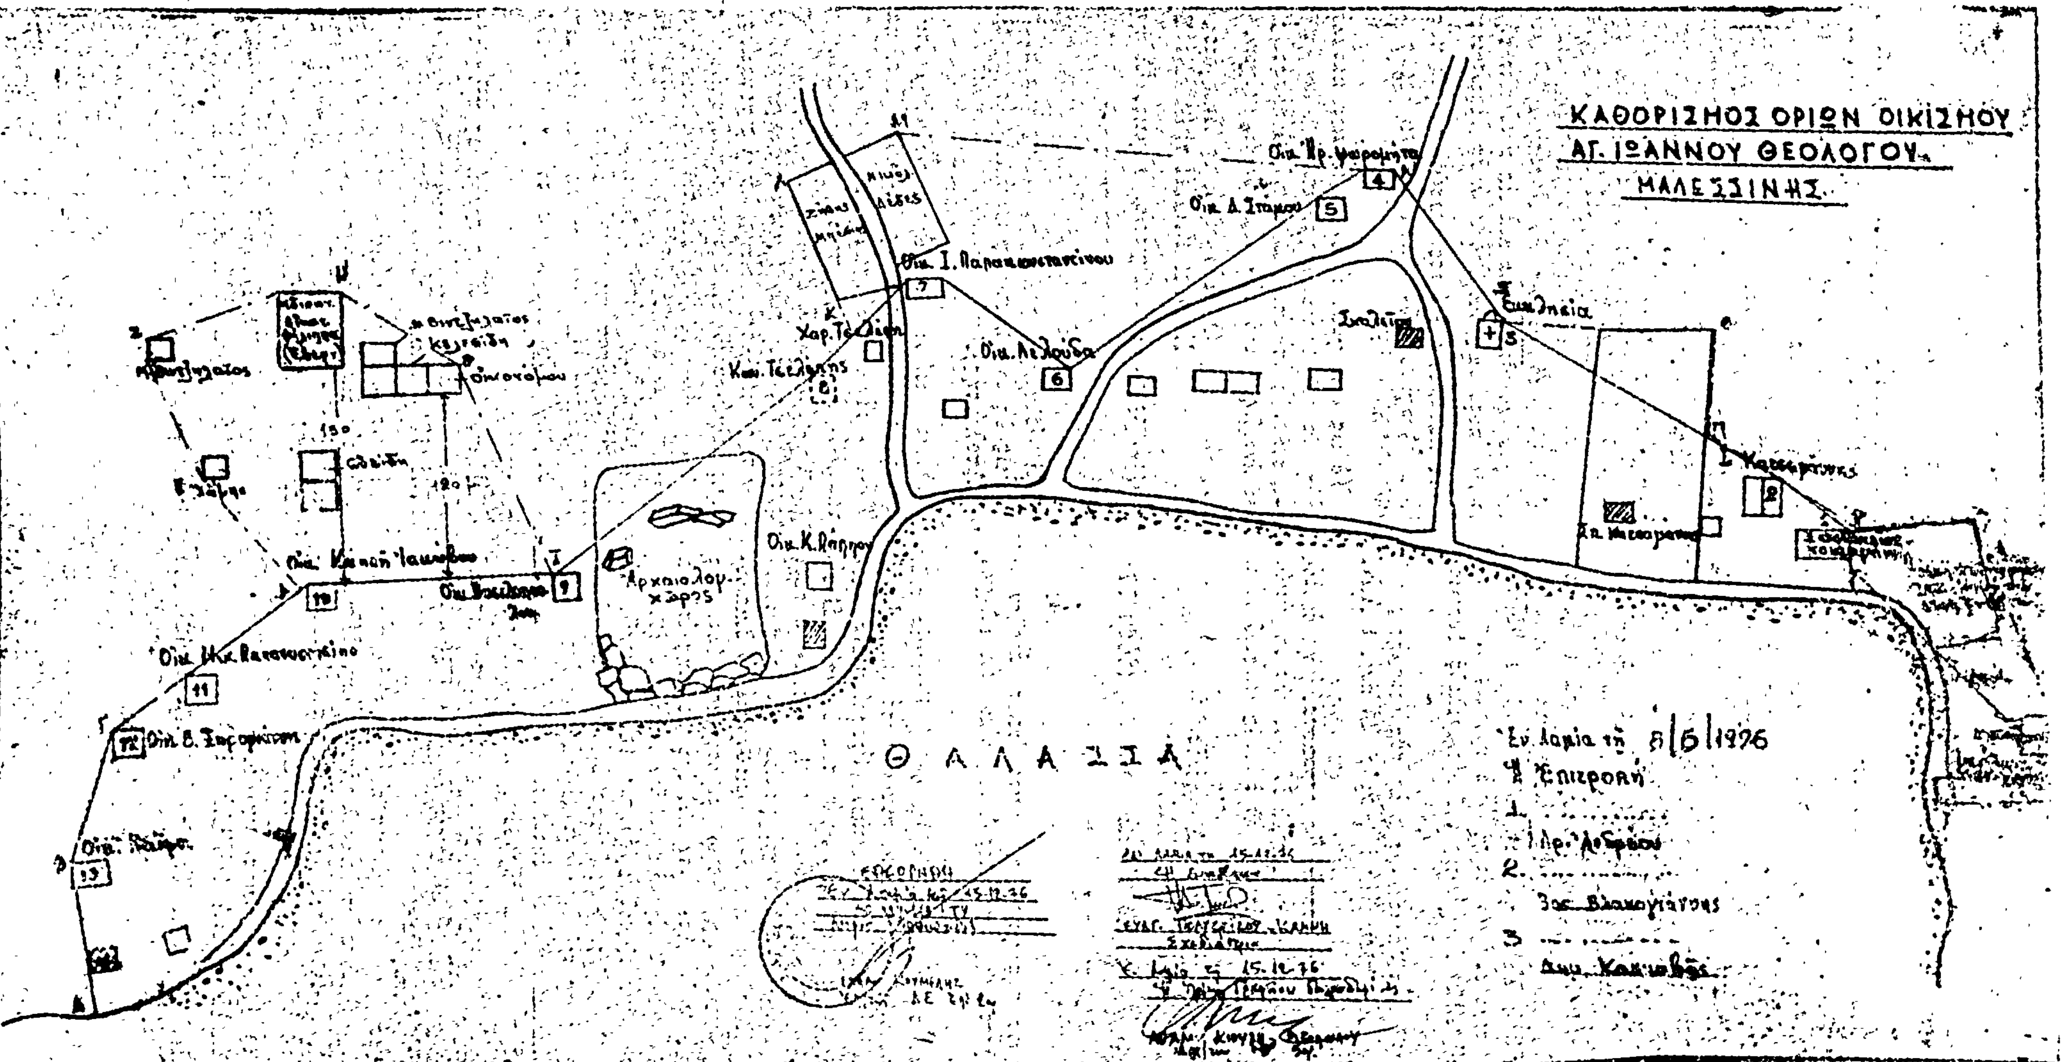
ΚΑΘΟΡΙΣΜΟΣ ΟΡΙΩΝ ΟΙΚΙΣΜΟΥ
ΑΓ. ΙΩΑΝΝΟΥ ΘΕΟΛΟΓΟΥ
ΜΑΛΕΣΣΙΝΗΣ
ΘΑΛΑΣΣΑ
Αρχαιολογ. χώρος
Σχολείο
Εκκλησία
Οικ. Ι. Παπακωνσταντίνου
Οικ. Λελούδα
Οικ. Δ. Σταμου
Οικ. Κ. Ράππου
Έν Λαμία τη 8/6/1976
Η Επιτροπή

ΑΝΑΚΟΙΝΩΣΕΙΣ

(3)

Περὶ εἰδοποιήσεως τῆς γενομένης καταθέσεως ἀποζημιώσεως ἐξ ἀναγκαστικῆς ἀπαλλοτριώσεως οἰκοπέδου (Δήμου Ἀταλάντης).

Γνωστοποιεῖται συμφώνως τῷ νόμῳ ὅτι ἡ Γεωργία σύζ. Νικ. Παπανικολάου, κάτοικος Ἀταλάντης, κατέθηκεν εἰς τὸ Ταμεῖον Παρακαταθηκῶν καὶ Δανείων (Γραφεῖον Παρακαταθηκῶν Ἀταλάντης) διὰ λογαριασμὸν τῆς ὑποχρέου Κλεάνθης συζ. Στέλ. Κωνσταντίνου, ποσὸν δραχμῶν 490, ἐκδοθέντος περὶ τούτου τοῦ ὑπ' ἀριθ. 8152/1976 γραμματίου συστάσεως παρακαταθήκης, ὑπὲρ τῶν ἁρμοδίως ἀναγνωρισθησομένων δικαιούχων τῆς ἀπαλλοτριωθείσης, λόγῳ ρυμοτομίας, ἐκτάσεως 0,70 τ.μ., κειμένης ἐν Ἀταλάντῃ καὶ ἐμφαινομένης ὑπὸ τὰ στοιχεῖα 11—10—9—3—11 εἰς τὸ συνοδεῦον τὴν ὑπ' ἀριθ. 10/1975 πρᾶξιν ἀναλογισμοῦ τοῦ Τμήματος Πολεοδομικῶν Ἐφαρμογῶν Ν. Φθιώτιδος, κυρωθείσης διὰ τῆς ὑπ' ἀριθ. 5015/75 ἀποφάσεως τοῦ Νομάρχου Φθιώτιδος ἀπὸ 3.4.75 τοπογραφικὸν διάγραμμα καὶ εἰς ἐκτέλεσιν τῆς ὑπ' ἀριθ. 86/1976 ἀποφάσεως τοῦ Μονομελοῦς Πρωτοδικείου Λαμίας.

Ἡ κατάθεσις ἐγένετο συμφώνως πρὸς τὰς διατάξεις τοῦ Κώδ. Ἀναγκαστικῶν Ἀπαλοτριώσεων ἄρθρ. 24 παρ. 1 Α.Ν. 1731/1939 κλπ.

Τὸ ὡς ἄνω γραμμάτιον συστάσεως παρακαταθήκης ἐπεδόθη τῷ δικαιούχῳ Κυριαζῆ Ἀθ. Χρόνη δυνάμει τῆς ὑπ' ἀριθ. 11792/1976 ἐκθέσεως ἐπιδόσεως τοῦ δικ. ἐπιμελητοῦ Νικ. Ζαχαροπούλου.

Ὁ Πληρεξούσιος Δικηγόρος
ΣΤΑΜ. ΚΑΛΛΟΓΙΑΝΝΗΣ

(Ἀριθ. τριπλ. ΙΒ' Δημοσίου Ταμείου Ἀθηνῶν 22620/77)

---

(4)

Περὶ εἰδοποιήσεως τῆς γενομένης καταθέσεως ἀποζημιώσεως ἐξ ἀναγκαστικῆς ἀπαλλοτριώσεως οἰκοπέδου (Δήμου Ἀταλάντης).

Γνωστοποιεῖται συμφώνως τῷ νόμῳ ὅτι ἡ Γεωργία σύζ. Νικ. Παπανικολάου, κάτοικος Ἀταλάντης, κατέθηκεν εἰς τὸ Ταμεῖον Παρακαταθηκῶν καὶ Δανείων (Γραφεῖον Παρακαταθηκῶν Ἀταλάντης) διὰ λογαριασμὸν τῆς ὑποχρέου Βασιλικῆς Σ. Δράκου, ποσὸν δραχμῶν 34.230, ἐκδοθέντος περὶ τούτου τοῦ ὑπ' ἀριθ. 8151/1976 γραμματίου συστάσεως παρακαταθήκης, ὑπὲρ τῶν ἁρμοδίως ἀναγνωρισθησομένων δικαιούχων τῆς ἀπαλλοτριωθείσης, λόγῳ ρυμοτομίας, ἐκτάσεως 48,90 τ.μ., κειμένης ἐν Ἀταλάντῃ καὶ ἐμφαινομένης ὑπὸ τὰ στοιχεῖα 2—8—5—6—2 εἰς τὸ συνοδεῦον τὴν ὑπ' ἀριθ. 10/1975 πρᾶξιν ἀναλογισμοῦ τοῦ Τμήματος Πολεοδομικῶν Ἐφαρμογῶν Ν. Φθιώτιδος, κυρωθείσης διὰ τῆς ὑπ' ἀριθ. 5015/1975 ἀποφάσεως τοῦ Νομάρχου Φθιώτιδος ἀπὸ 3.4.75 τοπογραφικὸν διάγραμμα καὶ εἰς ἐκτέλεσιν τῆς ὑπ' ἀριθ. 86/1976 ἀποφάσεως τοῦ Μονομελοῦς Πρωτοδικείου Λαμίας.

Ἡ κατάθεσις ἐγένετο συμφώνως πρὸς τὰς διατάξεις τοῦ Κώδ. Ἀναγκαστικῶν Ἀπαλοτριώσεων ἄρθρ. 24 παρ. 1 Α.Ν. 1731/1939 κλπ.

Τὸ ὡς ἄνω γραμμάτιον συστάσεως παρακαταθήκης κατετέθη εἰς τὸν Συμβολαιογράφον Ἀταλάντης Εὐάγ. Πανουργιᾶ, διὰ τῆς ὑπ' ἀριθ. 2508/1976 πράξεώς του ὁπόθεν θέλει ἀνακληθῆ ὑπὸ τῶν νομίμων δικαιούχων.

Ὁ Πληρεξούσιος Δικηγόρος
ΣΤΑΜ. ΚΑΛΛΟΓΙΑΝΝΗΣ

(Ἀριθ. τριπλ. ΙΒ' Δημοσίου Ταμείου Ἀθηνῶν 22621/77)

(5)

Περὶ εἰδοποιήσεως τῆς γενομένης καταθέσεως ἀποζημιώσεως ἐξ ἀναγκαστικῆς ἀπαλλοτριώσεως οἰκοπέδου (Δήμου Ἀταλάντης).

Γνωστοποιεῖται συμφώνως τῷ νόμῳ ὅτι ἡ Γεωργία σύζ. Νικ. Παπανικολάου, κάτοικος Ἀταλάντης, κατέθηκεν εἰς τὸ Ταμεῖον Παρακαταθηκῶν καὶ Δανείων (Γραφεῖον Παρακαταθηκῶν Ἀταλάντης) διὰ λογαριασμὸν τοῦ ὑποχρέου Χρόνη Ἀθ. Κυριαζῆ, ποσὸν δραχμῶν 630 ἐκδοθέντος περὶ τούτου τοῦ ὑπ' ἀριθ. 8153/1976 γραμματίου συστάσεως παρακαταθήκης, ὑπὲρ τῶν ἁρμοδίως ἀναγνωρισθησομένων δικαιούχων τῆς ἀπαλλοτριωθείσης, λόγῳ ρυμοτομίας, ἐκτάσεως 0,70 τ.μ., κειμένης ἐν Ἀταλάντῃ καὶ ἐμφαινομένης ὑπὸ τὰ στοιχεῖα 11—10—9—3—11 εἰς τὸ συνοδεῦον τὴν ὑπ' ἀριθ. 10/1975 πρᾶξιν ἀναλογισμοῦ τοῦ Τμήματος Πολεοδομικῶν Ἐφαρμογῶν Ν. Φθιώτιδος, κυρωθείσης διὰ τῆς ὑπ' ἀριθ. 5015/1975 ἀποφάσεως τοῦ Νομάρχου Φθιώτιδος ἀπὸ 3.4.75 τοπογραφικὸν διάγραμμα καὶ εἰς ἐκτέλεσιν τῆς ὑπ' ἀριθ. 86/1976 ἀποφάσεως τοῦ Μονομελοῦς Πρωτοδικείου Λαμίας.

Ἡ κατάθεσις ἐγένετο συμφώνως πρὸς τὰς διατάξεις τοῦ Κώδ. Ἀναγκαστικῶν Ἀπαλοτριώσεων ἄρθρ. 24 παρ. 1 Α.Ν. 1731/1939 κλπ.

Τὸ ὡς ἄνω γραμμάτιον συστάσεως παρακαταθήκης κατετέθη εἰς τὸν Συμβολαιογράφον Ἀταλάντης Εὐάγ. Πανουργιᾶ, διὰ τῆς ὑπ' ἀριθ. 2507/1976 πράξεώς του ὁπόθεν θέλει ἀνακληθῆ ὑπὸ τῶν νομίμων δικαιούχων.

Ὁ Πληρεξούσιος Δικηγόρος
ΣΤΑΜ. ΚΑΛΛΟΓΙΑΝΝΗΣ

(Ἀριθ. τριπλ. ΙΒ' Δημοσίου Ταμείου Ἀθηνῶν 22619/77)

---

(6)

Περὶ εἰδοποιήσεως τῆς γενομένης καταθέσεως ἀποζημιώσεως ἐξ ἀναγκαστικῆς ἀπαλλοτριώσεως οἰκοπέδου (Δήμου Ἀταλάντης).

Γνωστοποιεῖται συμφώνως τῷ νόμῳ ὅτι ὁ Σταῦρος Κ. Σκούφιας, κάτοικος Τραγάναι—Λοκρίδος, κατέθηκεν εἰς τὸ Ταμεῖον Παρακαταθηκῶν καὶ Δανείων (Γραφεῖον Παρακαταθηκῶν Ἀταλάντης) ποσὸν δραχμῶν 4.480, ἐκδοθέντος περὶ τούτου τοῦ ὑπ' ἀριθ. 8135/1976 γραμματίου συστάσεως παρακαταθήκης, ὑπὲρ τῶν ἁρμοδίως ἀναγνωρισθησομένων δικαιούχων τῆς ἀπαλλοτριωθείσης, λόγῳ ρυμοτομίας, ἐκτάσεως 6,40 τ.μ., κειμένης ἐν Ἀταλάντῃ καὶ ἐμφαινομένης ὑπὸ τὰ στοιχεῖα 16—18—19—16 εἰς τὸ συνοδεῦον τὴν ὑπ' ἀριθ. 10/1975 πρᾶξιν ἀναλογισμοῦ τοῦ Τμήματος Πολεοδομικῶν Ἐφαρμογῶν Ν. Φθιώτιδος, κυρωθείσης διὰ τῆς ὑπ' ἀριθ. 5015/1975 ἀποφάσεως τοῦ Νομάρχου Φθιώτιδος ἀπὸ 3.4.1975 τοπογραφικὸν διάγραμμα καὶ εἰς ἐκτέλεσιν τῆς ὑπ' ἀριθ. 86/1976 ἀποφάσεως τοῦ Μονομελοῦς Πρωτοδικείου Λαμίας.

Ἡ κατάθεσις ἐγένετο συμφώνως πρὸς τὰς διατάξεις τοῦ Κώδ. Ἀναγκαστικῶν Ἀπαλοτριώσεων ἄρθρ. 24 παρ. 1 Α.Ν. 1731/1939 κλπ.

Τὸ ὡς ἄνω γραμμάτιον συστάσεως παρακαταθήκης κατετέθη εἰς τὸν Συμβολαιογράφον Ἀταλάντης Εὐάγ. Πανουργιᾶ, διὰ τῆς ὑπ' ἀριθ. 2501/1976 πράξεώς του, ὁπόθεν θέλει ἀνακληθῆ ὑπὸ τῶν νομίμων δικαιούχων.

Ὁ Πληρεξούσιος Δικηγόρος
ΣΤΑΜ. ΚΑΛΛΟΓΙΑΝΝΗΣ

(Ἀριθ. τριπλ. ΙΒ' Δημοσίου Ταμείου Ἀθηνῶν 22622/77)

ΕΚ ΤΟΥ ΕΘΝΙΚΟΥ ΤΥΠΟΓΡΑΦΕΙΟΥ